

Szkic sytuacyjny

załącznik do świadectwa nr 155/12 z dn. 29.08.12r.


URZĄD MIASTA STOŁECZNEGO WARSZAWY  
URZĄD DZIELNICY WOLA  
WYDZIAŁ NIERUCHOMOŚCI  
dla DZIELNICY WOLA

01-003 Warszawa, al. Solidarności 90  
tel. 0-22 504 84 51 fax 0-22 504 84 52

p.o. KIEROWNIK  
REFERATU GOSPODARSTWA NIERUCHOMOŚCIAMI  
WYDZIAŁU NIERUCHOMOŚCI  
dla DZIELNICZY WOLA

Anna Mroczkowska

Załącznik nr 1  
do umowy  
o nieodpłatne korzystanie  
nr 155 / 2011  
z dnia 07.11.2011

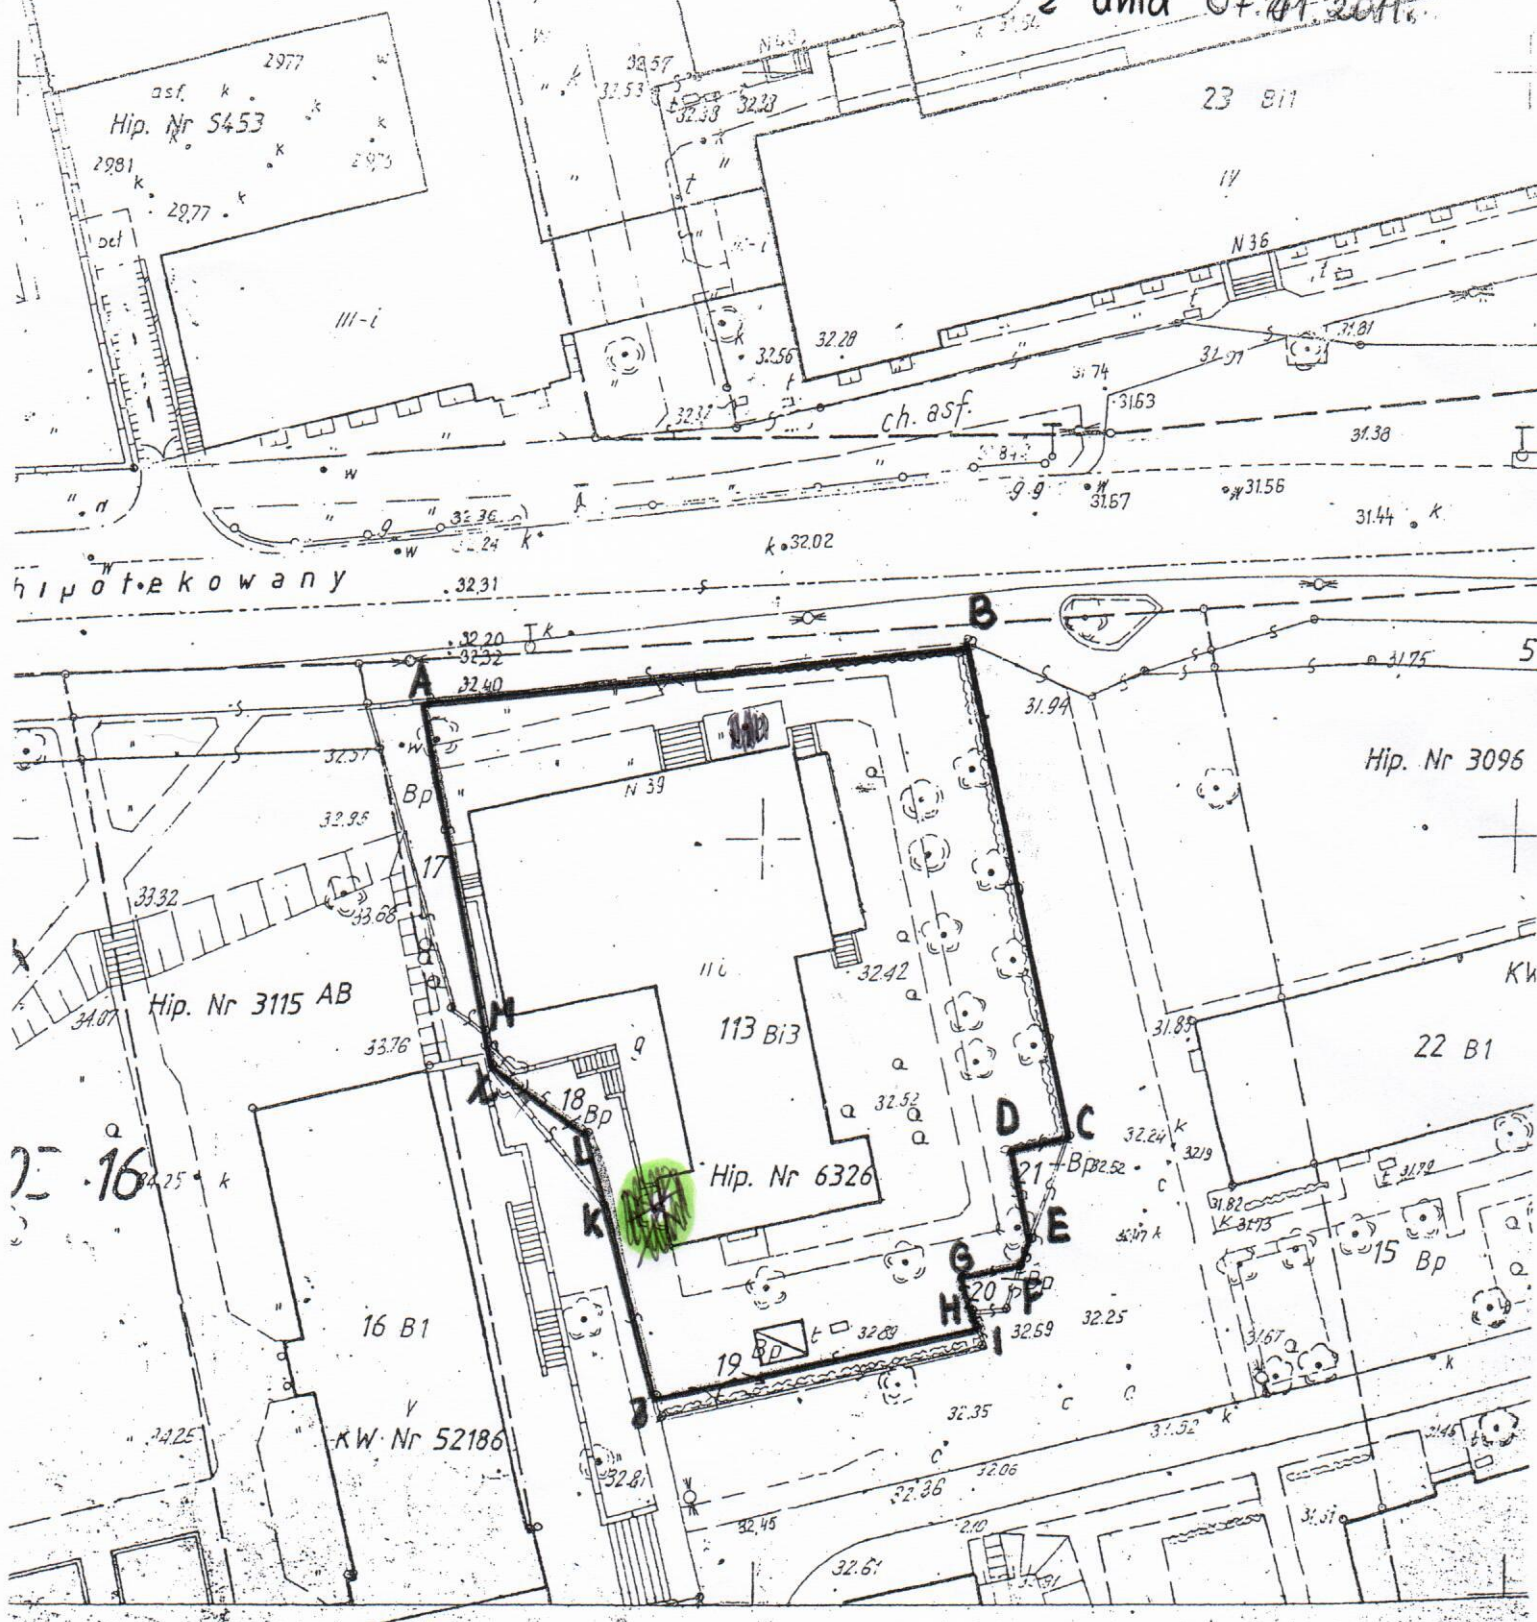

biorstwo Geodezyjne